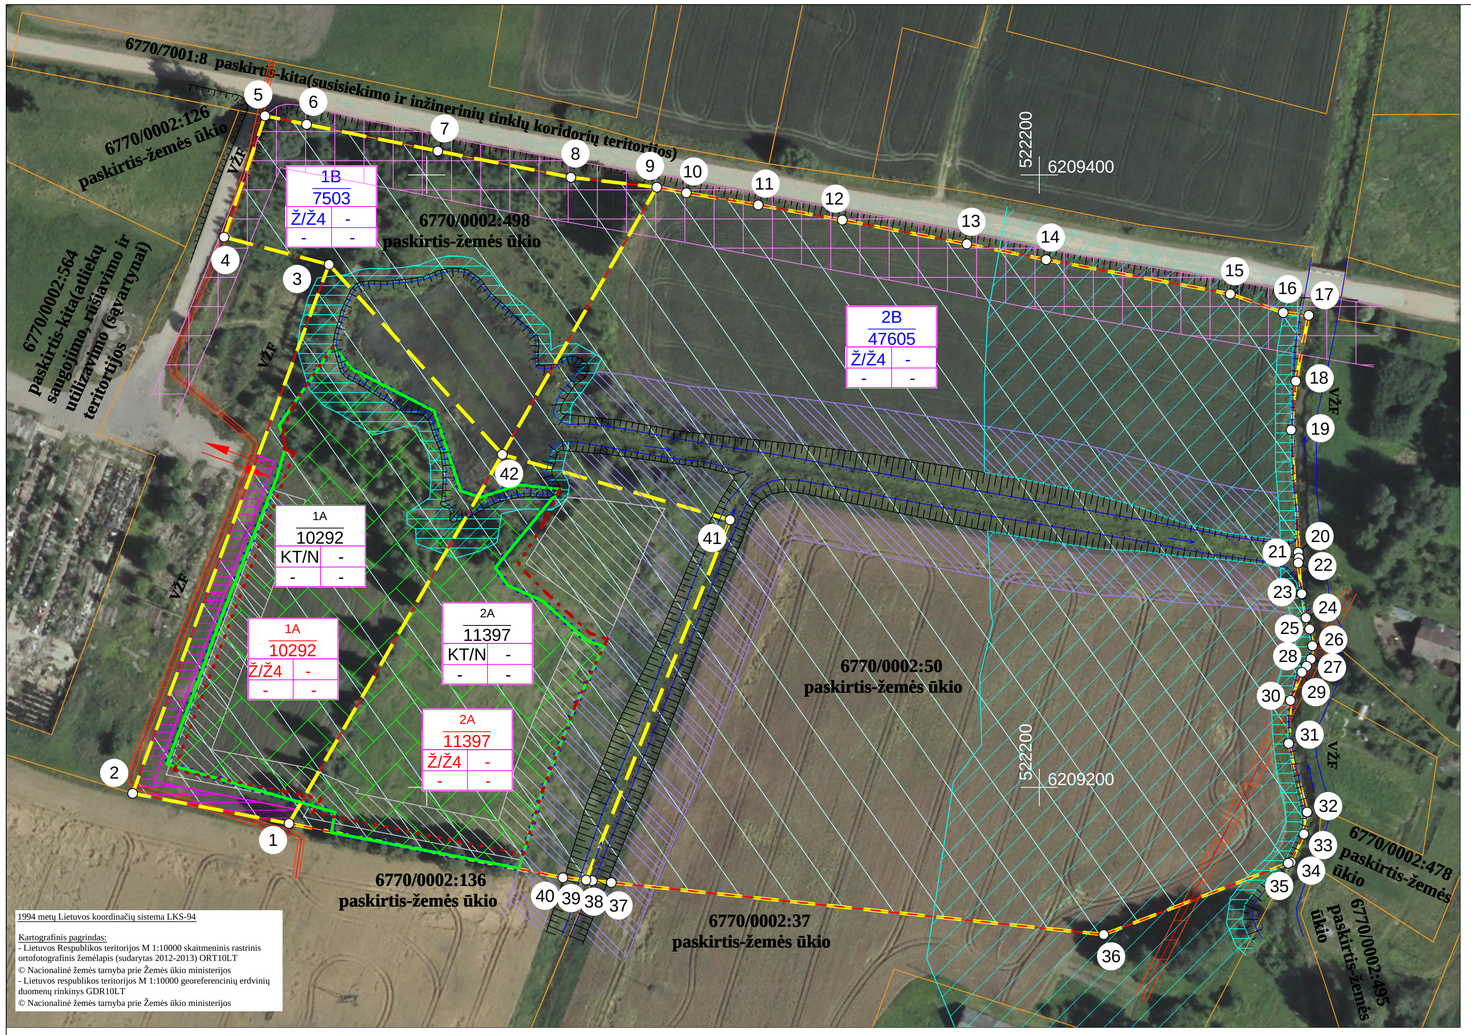

1994 metų Lietuvos koordinačių sistema LKS-94

Kartografinis pagrindas:
- Lietuvos Respublikos teritorijos M 1:10000 skaitmeninis rastrinis ortofotografinis žemėlapis (sudarytas 2012-2013) ORT10LT
© Nacionalinė žemės tarnyba prie Žemės ūkio ministerijos
- Lietuvos respublikos teritorijos M 1:10000 georeferencinių erdvinių duomenų rinkinys GDR10LT
© Nacionalinė žemės tarnyba prie Žemės ūkio ministerijos

Koordinačių sistema LKS-94		
1	6209188.21	521955.03
2	6209198.05	521903.99
3	6209370.75	521968.10
4	6209379.71	521933.85
5	6209419.30	521947.21
6	6209416.52	521960.76
7	6209407.82	522003.62
8	6209399.21	522047.08
9	6209395.99	522075.10
10	6209394.16	522084.77
11	6209390.20	522108.21
12	6209385.28	522135.69
13	6209377.48	522176.36
14	6209372.34	522202.25
15	6209361.15	522262.36
16	6209355.06	522279.65
17	6209354.17	522287.96
18	6209332.65	522283.76
19	6209316.75	522282.23
20	6209278.78	522284.56
21	6209274.88	522284.75
22	6209273.29	522284.54
23	6209263.22	522285.70
24	6209255.38	522287.10
25	6209251.70	522288.28
26	6209246.23	522289.21
27	6209241.90	522288.68
28	6209239.57	522287.25
29	6209237.58	522285.75
30	6209228.42	522281.98
31	6209214.37	522281.42
32	6209191.95	522287.45
33	6209184.78	522286.38
34	6209175.60	522282.22
35	6209175.24	522281.29
36	6209151.94	522221.04
37	6209168.92	522060.28
38	6209169.54	522054.06
39	6209169.74	522052.01
40	6209170.49	522044.47
41	6209287.35	522099.05
42	6209308.73	522024.68

Žemės sklypo kraštinės	Žemės sklypo kraštinių ilgiai, m	Žemės sklypo kraštinės	Žemės sklypo kraštinių ilgiai, m
Sklypas projektinis Nr. 1A			
42-1	139.20	2-3	184.22
1-2	51.98	3-42	83.95
Sklypas projektinis Nr. 1B			
42-3	83.95	6-7	43.73
3-4	35.40	7-8	44.30
4-5	41.78	8-9	28.20
5-6	13.83	9-42	100.78
Sklypas projektinis Nr. 2A			
42-41	77.38	40-1	91.18
41-39	126.67	1-42	139.20
39-40	7.58		
Sklypas projektinis Nr. 2B			
42-9	100.78	25-26	5.55
9-10	9.84	26-27	4.36
10-11	23.77	27-28	2.73
11-12	27.92	28-29	2.49
12-13	41.41	29-30	9.91
13-14	26.40	30-31	14.06
14-15	61.14	31-32	23.22
15-16	18.33	32-33	7.25
16-17	8.36	33-34	10.08
17-18	21.93	34-35	1.00
18-19	15.97	35-36	64.60
19-20	40.06	36-37	161.65
20-21	1.89	37-38	6.25
21-22	1.60	38-39	2.06
22-23	10.14	39-41	126.67
23-24	7.96	41-42	77.38
24-25	3.86		

TERITORIJŲ PLANAVIMO ORGANIZAVIMO PAGRINDAS:
2019 m. kovo 18 d. Lietuvos geologijos tarnybos prie Aplinkos ministerijos sprendimas „Dėl žemės gelmių naudojimo plano rengimo ir planavimo tikslų nustatymo“, Nr. S13-19

PLANAVIMO TIKSLAI:
suprojektuoti racionalų ir saugų žemės gelmių išteklių iškasimą, kasybos metu paveiktų plotų rekultivavimą, suderinti fizinių ir juridinių asmenų, savivaldybių bei valstybės interesus dėl teritorijos naudojimo ir veiklos plėtojimo joje sąlygų.

Kadastro vietovė				Talačkonių							
Žemės sklypo (sklypų) kadastro Nr.				Kadastro numeris							
				bloko Nr.				žemės sklypo Nr.			
6	7	7	0	0	0	0	2	0	0	5	0
6	7	7	0	0	0	0	2	0	4	9	8

Gatvė, namo Nr.	
Kaimas (miestelis)	Dagiliškio k.
Seniūnija	Pasvalio apylinkių sen.
Miestas (rajonas)	Pasvalio r.

Žemės sklypo kad. Nr. 6770/0002:498 gretimų žemės sklypų lentelė

Gretimybė	Žemės sklypo kadastro Nr.	Pastabos
1-2	6770/0002:136	prelim. matavimai
2-3-4		VŽFŽ
4-5		VŽFŽ (vietinės reikšmės 5 m pločio kelias)
5-6-7-8-9	6770/7001:8	rajoninis kelias Nr.3144, kadastr. matavimai
9-42-1	6770/0002:50	kadastr. matavimai

Žemės sklypo kad. Nr. 6770/0002:50 gretimų žemės sklypų lentelė

Gretimybė	Žemės sklypo kadastro Nr.	Pastabos
9-10-...-15-16	6770/7001:8	rajoninis kelias Nr.3144, kadastr. matavimai
17-18-...-33-34		VŽFŽ
34-35-36-37-38	6770/0002:37	prelim. matavimai
38-39-40-1	6770/0002:136	prelim. matavimai
1-42-9	6770/0002:498	prelim. matavimai

Žemės sklypo (sklypų) pagrindinė žemės naudojimo paskirtis, būdas (iki pertvarkymo)			
Žemės sklypo Kad. Nr.	Plotas, ha	Pagrindinė žemės naudojimo paskirtis	Būdas
6770/0002:498	1.7795	610-Žemės ūkio	

Žemės sklypo (sklypų) pagrindinė žemės naudojimo paskirtis, būdas (po pertvarkymo)			
Žemės sklypo proj. Nr.	Plotas, ha	Pagrindinė žemės naudojimo paskirtis	Būdas
1A	1,0292	995-Kitos paskirties žemė	321-Naudingųjų iškasenų teritorijos
1B	0,7503	610-Žemės ūkio	303-Kiti žemės ūkio paskirties žemės sklypai

Žemės sklypo (sklypų) pagrindinė žemės naudojimo paskirtis, būdas (iki pertvarkymo)			
Žemės sklypo Kad. Nr.	Plotas, ha	Pagrindinė žemės naudojimo paskirtis	Būdas
6770/0002:50	5.9002	610-Žemės ūkio	303-Kiti žemės ūkio paskirties žemės sklypai

Žemės sklypo (sklypų) pagrindinė žemės naudojimo paskirtis, būdas (po pertvarkymo)			
Žemės sklypo proj. Nr.	Plotas, ha	Pagrindinė žemės naudojimo paskirtis	Būdas
2A	1,1397	995-Kitos paskirties žemė	321-Naudingųjų iškasenų teritorijos
2B	4,7605	610-Žemės ūkio	303-Kiti žemės ūkio paskirties žemės sklypai

SUTARTINIAI ŽENKLAI

- PLANUOJAMA TERITORIJA (apie 7,7 HA). Sutampa su pertvarkomo (-ų) žemės sklypo (-ų) riba (-omis)
- (1) PERTVARKOMO (-Ų) ŽEMĖS SKLYPO (-Ų) RIBA (-OS), RIBOS POSŪKIO TAŠKAS IR JO NR.
- NAUDOJIMO PLANU FORMUOJAMŲ ŽEMĖS SKLYPŲ RIBOS
- GRETIMŲ ŽEMĖS SKLYPŲ RIBOS
- DAGILIŠKIŲ TELKINIO SMĖLIO IŠTEKLIŲ NAUDOJIMUI UAB "KLINGIS" LIETUVOS GEOLOGIJOS TARNYBOS SKIRTO KASYBOS SKLYPO PLOTAS (plotas - 1,4 ha)
- DAGILIŠKIŲ TELKINIO DETALIAI IŠŽVALGYTŲ IŠTEKLIŲ RIBA
- LAIKINŲ DANGOS KAUPŲ SANDĖLIAVIMO VIETOS
- EISMO KRYPTIS
- PROJEKTUOJAMA KRAŠTINĖ KARJERO RIBA (nulėkštintų baigtinių kasybos šlaitų viršutinė briauna)
- KELIŲ APSAUGOS ZONOS (rajoniniam keliui po 20 metrų, vietinės reikšmės keliui - po 10 metrų į abi puses nuo kelio briaunų)
- ELEKTROS LINIJŲ APSAUGOS ZONOS (0,4 kV orinei el. linijai po 2 metrus nuo kraštinių laidų, 10 kV požeminio el. kabelio linijai - po 1 metrą nuo linijos konstrukcijų kraštinių taškų)
- PAVIRŠINIO VANDENS TELKINIŲ APSAUGOS ZONOS
- PAVIRŠINIO VANDENS TELKINIŲ PAKRANTĖS APSAUGOS JUOSTOS
- MELIORACIJOS GRIOVIO PRIEŽIŪROS JUOSTA (15 metrų nuo griovio šlaito viršutinės briaunos)
- S1 SIŪLOMAS SERVITUTAS IR JO NUMERIS

Teritorijos naudojimo, tvarkymo ir (ar) apsaugos režimai (kasybos laikotarpiu)

1A — Sklypo numeris
10292 — Sklypo plotas (kv.m)

1	2
3	4

1. Pagrindinė žemės sklypų naudojimo paskirtis/ Žemės sklypų naudojimo būdas: KT - kitos paskirties žemė / N - naudingųjų iškasenų teritorijos;
2. Pastatų aukštis, m: -
3. Užstatymo tankumas: -
4. Užstatymo intensyvumas: -

Teritorijos naudojimo, tvarkymo ir (ar) apsaugos režimai (baigus kasybą ir rekultivavus karjerą)

1A — Sklypo numeris
10292 — Sklypo plotas (kv.m)

1	2
3	4

1. Pagrindinė žemės sklypų naudojimo paskirtis/ Žemės sklypų naudojimo būdas: Ž - žemės ūkio paskirties žemė / Ž4 - kiti žemės ūkio paskirties žemės sklypai
2. Pastatų aukštis, m: -
3. Užstatymo tankumas: -
4. Užstatymo intensyvumas: -

PASTABA. Planuojamos teritorijos vaizdas po rekultivacijos pateikiamas Brėžinyje Nr. 20/20

Teritorijos naudojimo, tvarkymo ir (ar) apsaugos režimai (po pertvarkymo)

2B — Sklypo numeris
47605 — Sklypo plotas (kv.m)

1	2
3	4

1. Pagrindinė žemės sklypų naudojimo paskirtis/ Žemės sklypų naudojimo būdas: Ž - žemės ūkio / Ž4 - kiti žemės ūkio paskirties žemės sklypai;
2. Pastatų aukštis, m: -
3. Užstatymo tankumas: -
4. Užstatymo intensyvumas: -

Žemės sklypui (sklypams) taikomos specialiosios žemės bei miško naudojimo sąlygos, nustatytos Lietuvos Respublikos Vyriausybės 1992 m. gegužės 12 d. nutarimu Nr. 343 (Žin., 1992, Nr. 22-652) (iki pertvarkymo)

žemės sklypo Kad.Nr.	kodas	aprašymas	plotas, kv.m.
6770/0002:50	24	XXIV - Karstinis regionas	59002
	21	XXI -Žemės sklypai, kuriuose įrengtos valstybei priklausančios melioracijos sistemos bei įrenginiai	59002
	6	VI - Elektros linijų apsaugos zonos	32
	2	II - Kelių apsaugos zonos	3376
	64	XXIX - Paviršinio vandens telkinių pakrantės apsaugos juostos	2107
	63	XXIX - Paviršinio vandens telkinių apsaugos zonos	21471

Žemės sklypui (sklypams) taikomos specialiosios žemės bei miško naudojimo sąlygos, nustatytos Lietuvos Respublikos Vyriausybės 1992 m. gegužės 12 d. nutarimu Nr. 343 (Žin., 1992, Nr. 22-652) (po pertvarkymo)

žemės sklypo Nr.	kodas	aprašymas	plotas, kv.m.
proj. Nr. 2A	23	XXIII - Naudingųjų iškasenų telkiniai	6416
	24	XXIV - Karstinis regionas	11397
	21	XXI -Žemės sklypai, kuriuose įrengtos valstybei priklausančios melioracijos sistemos bei įrenginiai	11397
	64	XXIX - Paviršinio vandens telkinių pakrantės apsaugos juostos	347
	63	XXIX - Paviršinio vandens telkinių apsaugos zonos	347
proj. Nr. 2B	24	XXIV - Karstinis regionas	47605
	21	XXI -Žemės sklypai, kuriuose įrengtos valstybei priklausančios melioracijos sistemos bei įrenginiai	47605
	64	XXIX - Paviršinio vandens telkinių pakrantės apsaugos juostos	1106
	63	XXIX - Paviršinio vandens telkinių apsaugos zonos	20246
	6	VI - Elektros linijų apsaugos zonos	294
	2	II - Kelių apsaugos zonos	3516

Žemės sklypui (sklypams) taikomos specialiosios žemės bei miško naudojimo sąlygos, nustatytos Lietuvos Respublikos Vyriausybės 1992 m. gegužės 12 d. nutarimu Nr. 343 (Žin., 1992, Nr. 22-652) (iki pertvarkymo)

žemės sklypo Kad.Nr.	kodas	aprašymas	plotas, kv.m.
6770/0002:498	29	XXIX - Paviršinio vandens telkinių apsaugos zonos ir pakrantės apsaugos juostos	
	24	XXIV - Karstinis regionas	

Žemės sklypui (sklypams) taikomos specialiosios žemės bei miško naudojimo sąlygos, nustatytos Lietuvos Respublikos Vyriausybės 1992 m. gegužės 12 d. nutarimu Nr. 343 (Žin., 1992, Nr. 22-652) (po pertvarkymo)

žemės sklypo Nr.	kodas	aprašymas	plotas, kv.m.
proj. Nr. 1A	23	XXIII - Naudingųjų iškasenų telkiniai	7533
	24	XXIV - Karstinis regionas	10292
	21	XXI -Žemės sklypai, kuriuose įrengtos valstybei priklausančios melioracijos sistemos bei įrenginiai	10292
	64	XXIX - Paviršinio vandens telkinių pakrantės apsaugos juostos	1104
	63	XXIX - Paviršinio vandens telkinių apsaugos zonos	1104
	6	VI - Elektros linijų apsaugos zonos	50
proj. Nr. 1B	24	XXIV - Karstinis regionas	7503
	21	XXI -Žemės sklypai, kuriuose įrengtos valstybei priklausančios melioracijos sistemos bei įrenginiai	7503
	64	XXIX - Paviršinio vandens telkinių pakrantės apsaugos juostos	447
	63	XXIX - Paviršinio vandens telkinių apsaugos zonos	447
	2	II - Kelių apsaugos zonos	2189
	6	VI - Elektros linijų apsaugos zonos	28

PASTABOS:

1. Pagal 2019 m. liepos 3 d. VĮ Registrų centras Nekilnojamojo turto Registro centrinio duomenų banko išrašą žemės sklypo kad. Nr. 6770/0002:498 plotas- 1,8000 ha, o pagal VĮ Registrų centras pateiktas skaitmenines ribas LKS 94 koordinačių sistemoje plotas - 1,7795 ha. Rengiant Žemės gelmių naudojimo planą yra naudojama VĮ Registrų centras pateikta skaitmeninė žemės sklypo riba, pagal kurią žemės sklypo plotas - 1,7795 ha.
2. Naudingo kloda kasyba bus vykdoma nepažeidžiant gretimų žemės sklypų savininkų ir valdytojų interesų. Kasybos darbai projektuojamame Dagiliškių telkinyje vyks neperžengiant kelio, elektros perdavimo linijų apsaugos zonų. Kasybos darbai melioracijos griovio priežiūros juoste taip pat neplanuojami.
3. Atsižvelgiant į UAB <<GJ Magma>> 2018 m. parengtą Informaciją atrankai dėl poveikio aplinkai vertinimo planuojant naudoti Dagiliškių smėlio telkinio išteklius, smėlio išteklių kasyba bus tęsiama nuo į šiaurę nuo UAB "Klingis" kasybos sklypo esančio iškasta vandens telkinio (kūdros). Baigus išteklių kasybą, karjeras bus rekultivuotas į vandens telkinį, kuris susijungs su šiaurinėje telkinio dalyje esančiu, apie 0,3 ha ploto vandens telkiniu (kūdra).
4. Rekultivuotoje teritorijoje naudmenų plotai ir specialiosios sąlygos bus tikslinamos atliekant kadastrinius matavimus. Planuojamos teritorijos vaizdas po rekultivacijos pateikiamas Brėž. Nr 17/17.
5. Pertvarkomiems žemės sklypams nustatytos specialiosios žemės naudojimo sąlygos ir jų plotai bus tikslinami papildant kadastro duomenis.

PATVIRTINTA:
LIETUVOS GEOLOGIJOS TARNYBA
prie Aplinkos ministerijos

Atestato/ pažymėjimo Nr.	Žemės gelmių naudojimo plano rengėjas: UAB GIK projektai Konstitucijos pr. 23, Vilnius, tel. +370 662 38817			PASVALIO RAJONO DAGILIŠKIŲ TELKINIO SMĖLIO IŠTEKLIŲ NAUDOJIMO PLANAS	
	Direktorius	B.Pinkevičius	2019-10		Laida
TPV0018	TPV	K.Čiūraitė	2019-10	PAGRINDINIS BRĖŽINYS M 1:1000	
2R-FP-1019	PDV	R.Musteikienė	2019-10		
Etapas: SPECIALIOJO PLANO RENGIMO		Stadija: SPRENDINIŲ KONKRETIZAVIMAS		Žemės gelmių naudojimo plano organizatorius: UAB "Klingis", Palėvenės g. 4, Dagiliškio k., LT-39165 Pasvalio r. sav. tel.+370 625991 00, el. p. klingis.uab@gmail.com	Lapas 1 / Lapų 1