
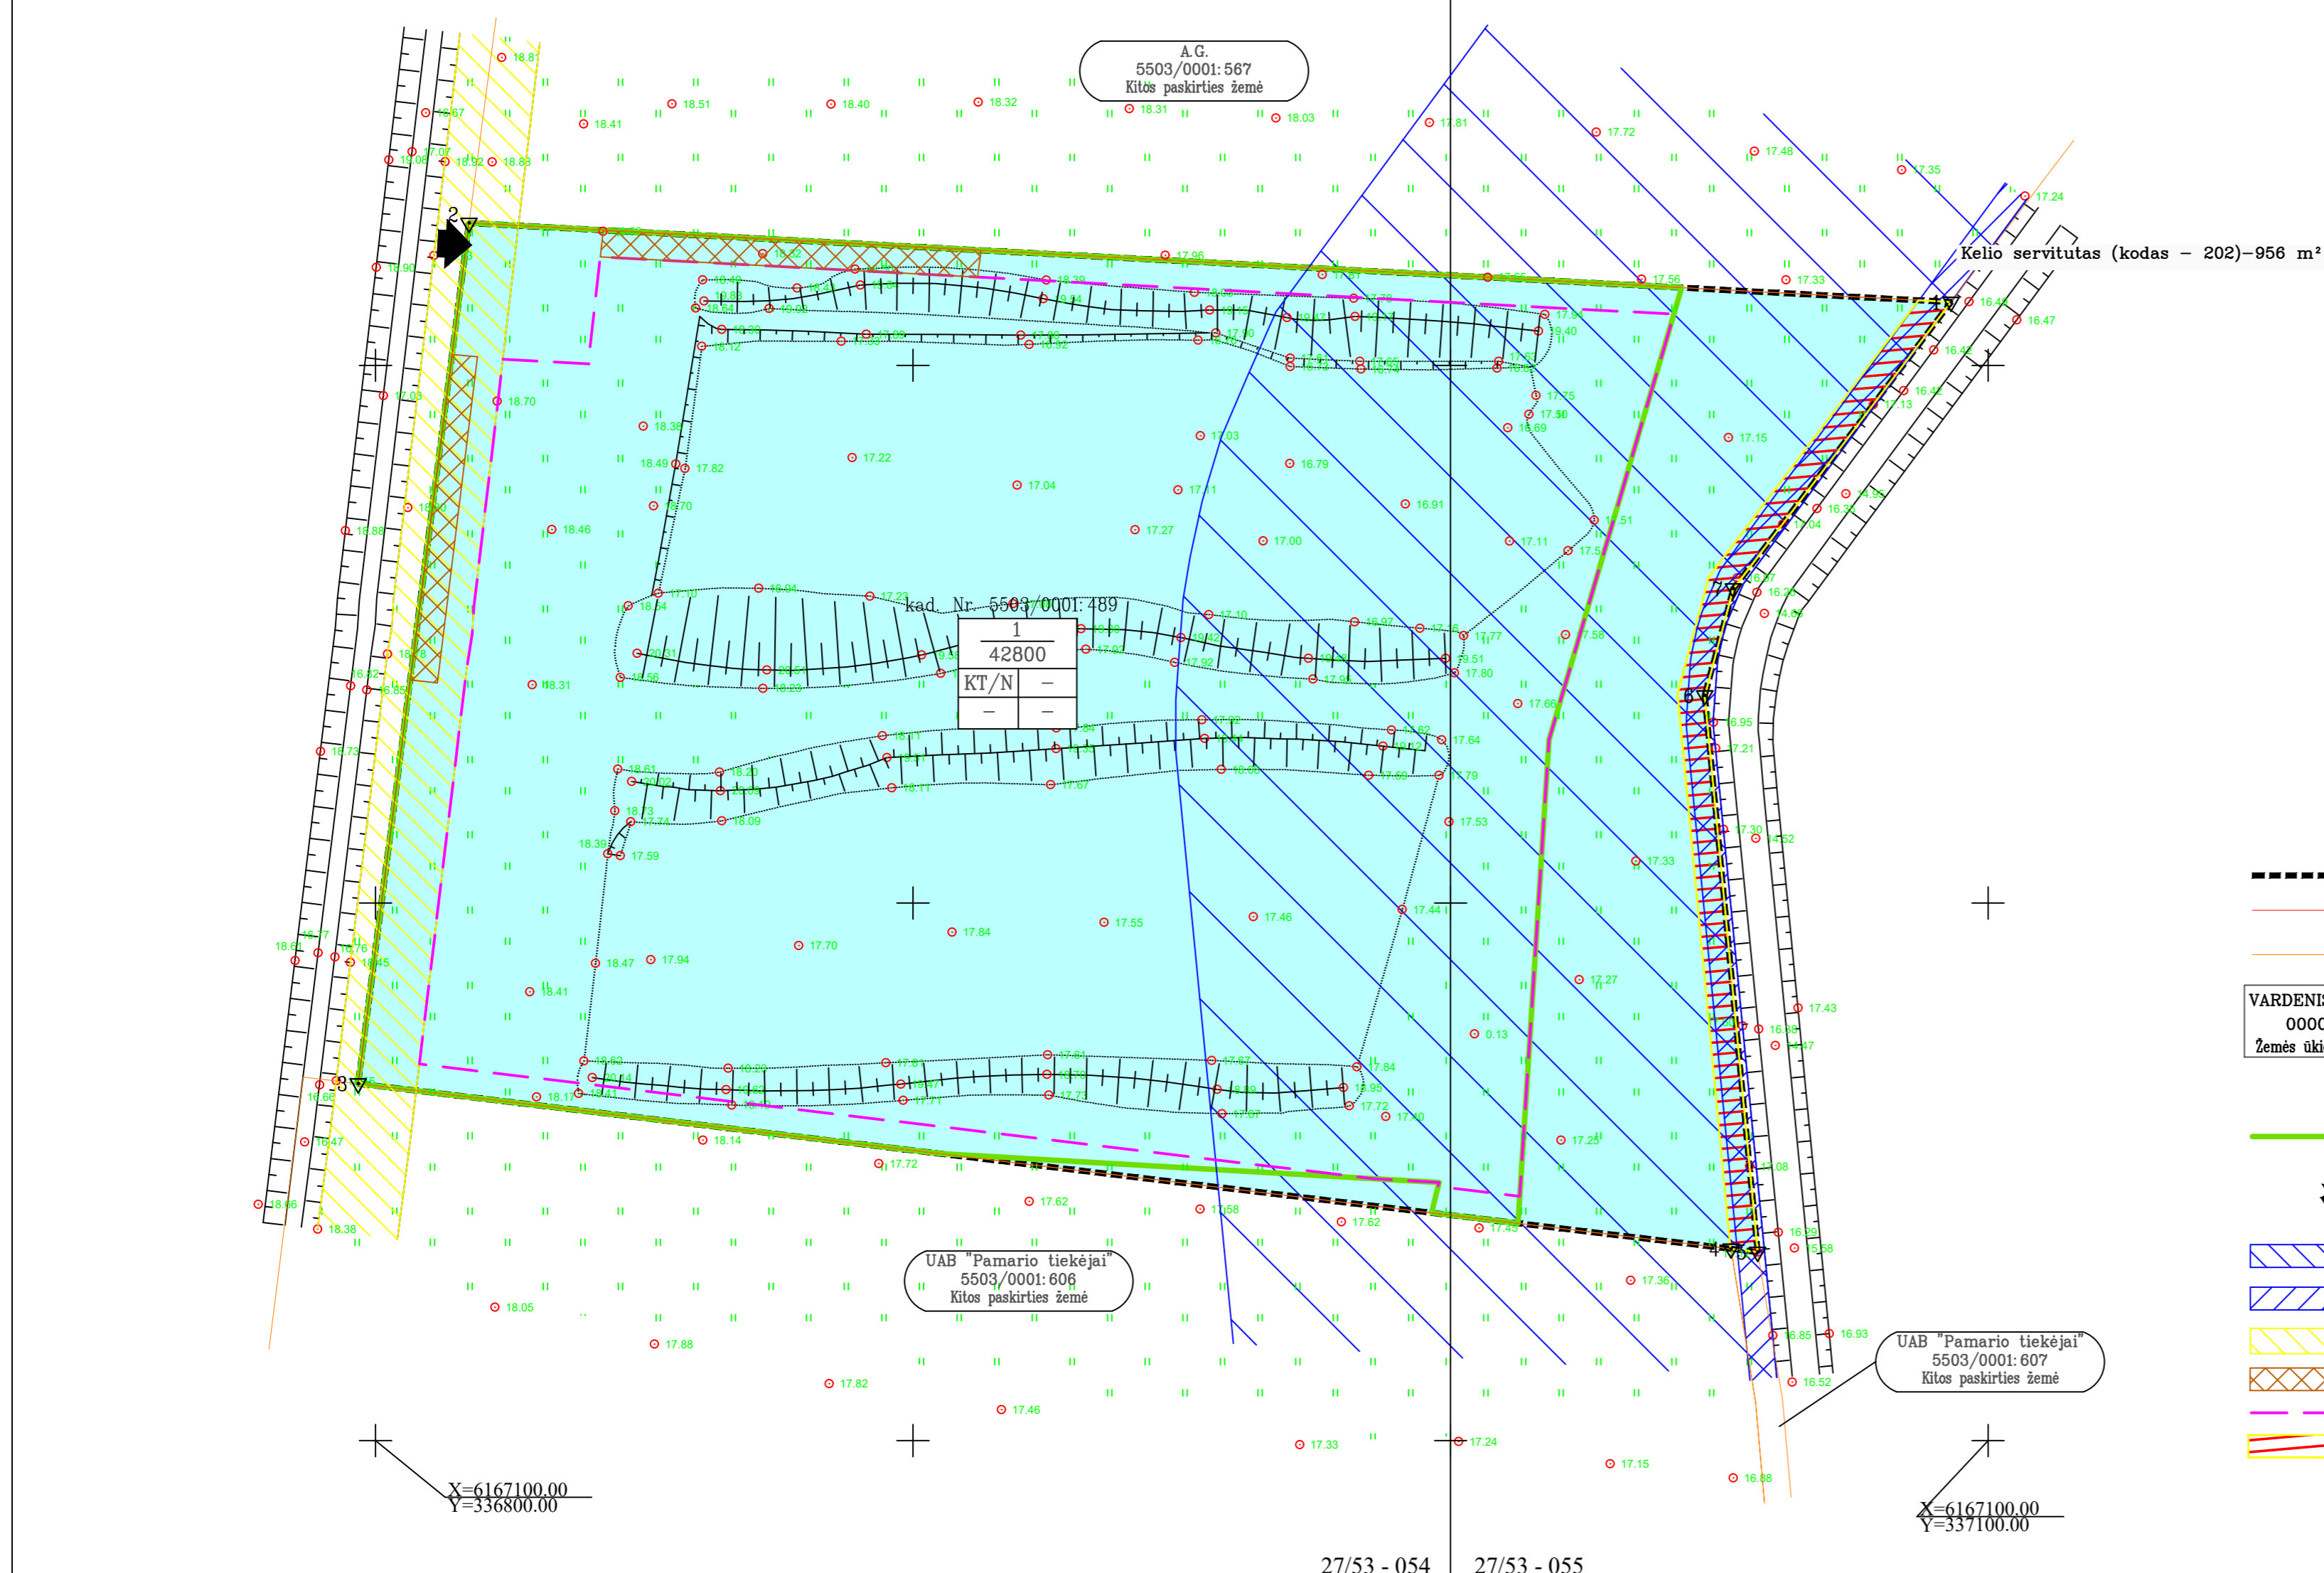


Planuojamos teritorijos išdėstymo schema

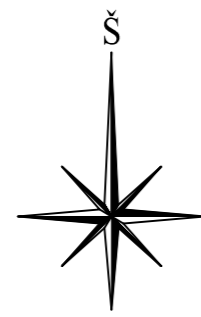

- SUTARTINIAI ŽENKLAI**
- GALIOJIMO RIBA
 - PERTVARKOMO SKLYPO RIBA
 - ESAMŲ REGISTRUOTŲ APLINKINIŲ ŽEMES SKLYPŲ RIBOS
 - VARDENIS PAVARDENIS**
0000/0000:0000
Žemės ūkio paskirties žemė
 - 1 ∇ ○ ŽEMES SKLYPO SAVININKAS/ESAMOS KADASTRINIS NUMERIS/ESAMA PAGRINDINE ŽEMES NAUDOJIMO PASKIRTIS
 - PROJEKTOJAMA KASYBOS SKLYPO RIBA
 - ➔ PROJEKTUOJAMAS ĮVAŽIVIMAS / IŠVAŽIVIMAS
 - AGLUONOS UPĖS APSAUGOS ZONA (100 M NUO SLAITO VIRŠAUS)
 - AGLUONOS UPĖS PAKRANTĖS APSAUGOS JUOSTA (5 M NUO SLAITO VIRŠAUS)
 - MELIORACIJOS GRIOVIO APSAUGOS ZONA (15 M NUO SLAITO VIRŠAUS)
 - PROJEKTUOJAMŲ DANGOS SAVARTŲ VIETA KARIJERE
 - ŽVYRO KASIMO ZONOS RIBA
 - KELIO SERVITUTAS (kodas - 202)

- PRIVALOMIEJI REIKALAVIMAI**
- | | | |
|---|---|---|
| 1 | 2 | 1 - TERITORIJOS (ŽEMES SKLYPO) NAUDOJIMO BŪDAS |
| 3 | 4 | 2 - LEISTINAS PASTATŲ AUKŠTIS (METRAIS) |
| | | 3 - LEISTINAS ŽEMES SKLYPO UŽSTATYMO TANKUMAS |
| | | 4 - LEISTINAS ŽEMES SKLYPO UŽSTATYMO INTENSIVUMAS |
- SKLYPO NUMERIO IR JO PLOTO ŽYMĖJIMAS EKSPLOATACIJOS METU:
- $\frac{n}{m}$ n - SKLYPO (JO DALIES) NUMERIS (PAGAL EKSPLIKACIJĄ)
m - SKLYPO PLOTAS (kv. m)
- PRIORITETINIS TERITORIJOS NAUDOJIMO BŪDAS:
- N** NAUDINGŲ IŠKASENŲ TERITORIJOS

Planavimo organizatoriaus UAB "Nametas" pritarimas sprendiniams gautas raštu

DERINIMAI:

TIKRINIMAS:

TVIRTINIMAS:

Lietuvos geologijos tarnyba prie Aplinkos ministerijos

Pertvarkomo žemės sklypo tvarkymo režimo pagrindinių sprendinių lentelė iki karjero eksploatacijos

Sklypo kod. Nr. (proj. Nr.)	Sklypo kampo Nr. plane	Sklypo kampo koordinatės		Sklypo plotas, m²	Žemės sklypo naudojimo paskirtis, naudojimo būdas	Privalomieji reikalavimai		Užstatymo intensyvumas	Servitutai	Kiti reikalavimai		Savininkai	Pastabos
		X	Y			Statinų aukštis, m esamas/galimas	Užstatymo tankis % esamas/galimas			Specialiosios žemės ir miško naudojimo sąlygos (plotas, m²)	Savininkai		
5503/0001:489(I)	1	6167311.78	337093.12	42800	Žemės ūkio paskirties žemė (arvanajantis) (656)	-	-	-	-	Teisė naudoti piešinių laukų (arvanajantis) (656)	Meliuracijos žemės ir melioracijos statinių apsaugos zonos (VI skyrius, antrasis sklymas) (410)	Andrius Ambrazaitis	Planavimo organizatoriaus teises ir pareigas 2020-01-06 suiktimu vykdė UAB "Nametas". Žemės sklypą po naudojimo plano patvirtinimo UAB "Nametas" naudos pagal panaudos sutartį
	2												
	3												
	4												
	5												
	6												
	7												
Bendras sklypo plotas		Žemės ūkio naudmenos		Žemės naudmenų eksplikacija (ha) iki karjero eksploatacijos		Užstatyta teritorija		Užstatyta teritorija		Kiti žemės		nusausinta žemė	
4,2800		0,7354		0,7354		-		0,4203		peizaista 3,1243		0,4110	

Pertvarkomo žemės sklypo tvarkymo režimo pagrindinių sprendinių lentelė karjero eksploatacijos laikotarpiu

Sklypo kod. Nr. (proj. Nr.)	Sklypo kampo Nr. plane	Sklypo kampo koordinatės		Sklypo plotas, m²	Žemės sklypo naudojimo paskirtis, naudojimo būdas	Privalomieji reikalavimai		Užstatymo intensyvumas	Servitutai	Kiti reikalavimai		Savininkai	Pastabos
		X	Y			Statinų aukštis, m esamas/galimas	Užstatymo tankis % esamas/galimas			Specialiosios žemės ir miško naudojimo sąlygos (plotas, m²)	Savininkai		
5503/0001:489(I)	1	6167311.78	337093.12	42800	Kitos paskirties žemė Naudingųjų iškasenų teritorijoje	-	-	-	-	Teisė naudoti piešinių laukų (arvanajantis) (956)	Žemės gėlinių šėkelių telkiniai (VI skyrius, trylikasis sklymas) (9220)	Andrius Ambrazaitis	Planavimo organizatoriaus teises ir pareigas 2020-01-06 suiktimu vykdė UAB "Nametas". Žemės sklypą po naudojimo plano patvirtinimo UAB "Nametas" naudos pagal panaudos sutartį
	2												
	3												
	4												
	5												
	6												
	7												
Bendras sklypo plotas		Žemės ūkio naudmenos		Žemės naudmenų eksplikacija (ha) karjero eksploatacijos laikotarpiu		Užstatyta teritorija		Užstatyta teritorija		Kiti žemės		nusausinta žemė	
4,2800		0,6313		-		-		-		peizaista 3,6487		-	

Pertvarkomo žemės sklypo tvarkymo režimo pagrindinių sprendinių lentelė po karjero rekvizitacijos

Sklypo kod. Nr. (proj. Nr.)	Sklypo kampo Nr. plane	Sklypo kampo koordinatės		Sklypo plotas, m²	Žemės sklypo naudojimo paskirtis, naudojimo būdas	Privalomieji reikalavimai		Užstatymo intensyvumas	Servitutai	Kiti reikalavimai		Savininkai	Pastabos
		X	Y			Statinų aukštis, m esamas/galimas	Užstatymo tankis % esamas/galimas			Specialiosios žemės ir miško naudojimo sąlygos (plotas, m²)	Savininkai		
5503/0001:489(I)	1	6167311.78	337093.12	42800	Vandens ūkio paskirties žemė Bendrop naudojimo vandens telkiniai	-	-	-	-	Teisė naudoti piešinių laukų (arvanajantis) (956)	Paviršinių vandens telkiniai (VI skyrius, šeštasis sklymas) (3036)	Andrius Ambrazaitis	Planavimo organizatoriaus teises ir pareigas 2020-01-06 suiktimu vykdė UAB "Nametas". Žemės sklypą po naudojimo plano patvirtinimo UAB "Nametas" naudos pagal panaudos sutartį
	2												
	3												
	4												
	5												
	6												
	7												
Bendras sklypo plotas		Žemės ūkio naudmenos		Žemės naudmenų eksplikacija (ha) po karjero rekvizitacijos		Užstatyta teritorija		Užstatyta teritorija		Kiti žemės		nusausinta žemė	
4,2800		0,8582		0,3460		0,3854		3,0364		-		-	

Koordinacių sistema - LKS94
Aukščių sistema - LAS07

Atestato Nr. _____

KELPROJEKTAS

TPV 0022 Sekt. vad. T. Survila 2021.03
Rengėjas A. Krusinskas 2021.03

TELKINIO IŠTEKLŲ DALIES NAUDOJIMO PLANAS

PAGRINDINIS BRĖŽINYS
M 1:1000

Stadija: INP UAB "Nametas" Tiekėjų g. 19B, LT-97123 Kretinga

K-15

Lapų: 1 / 1

Brėž. 2